
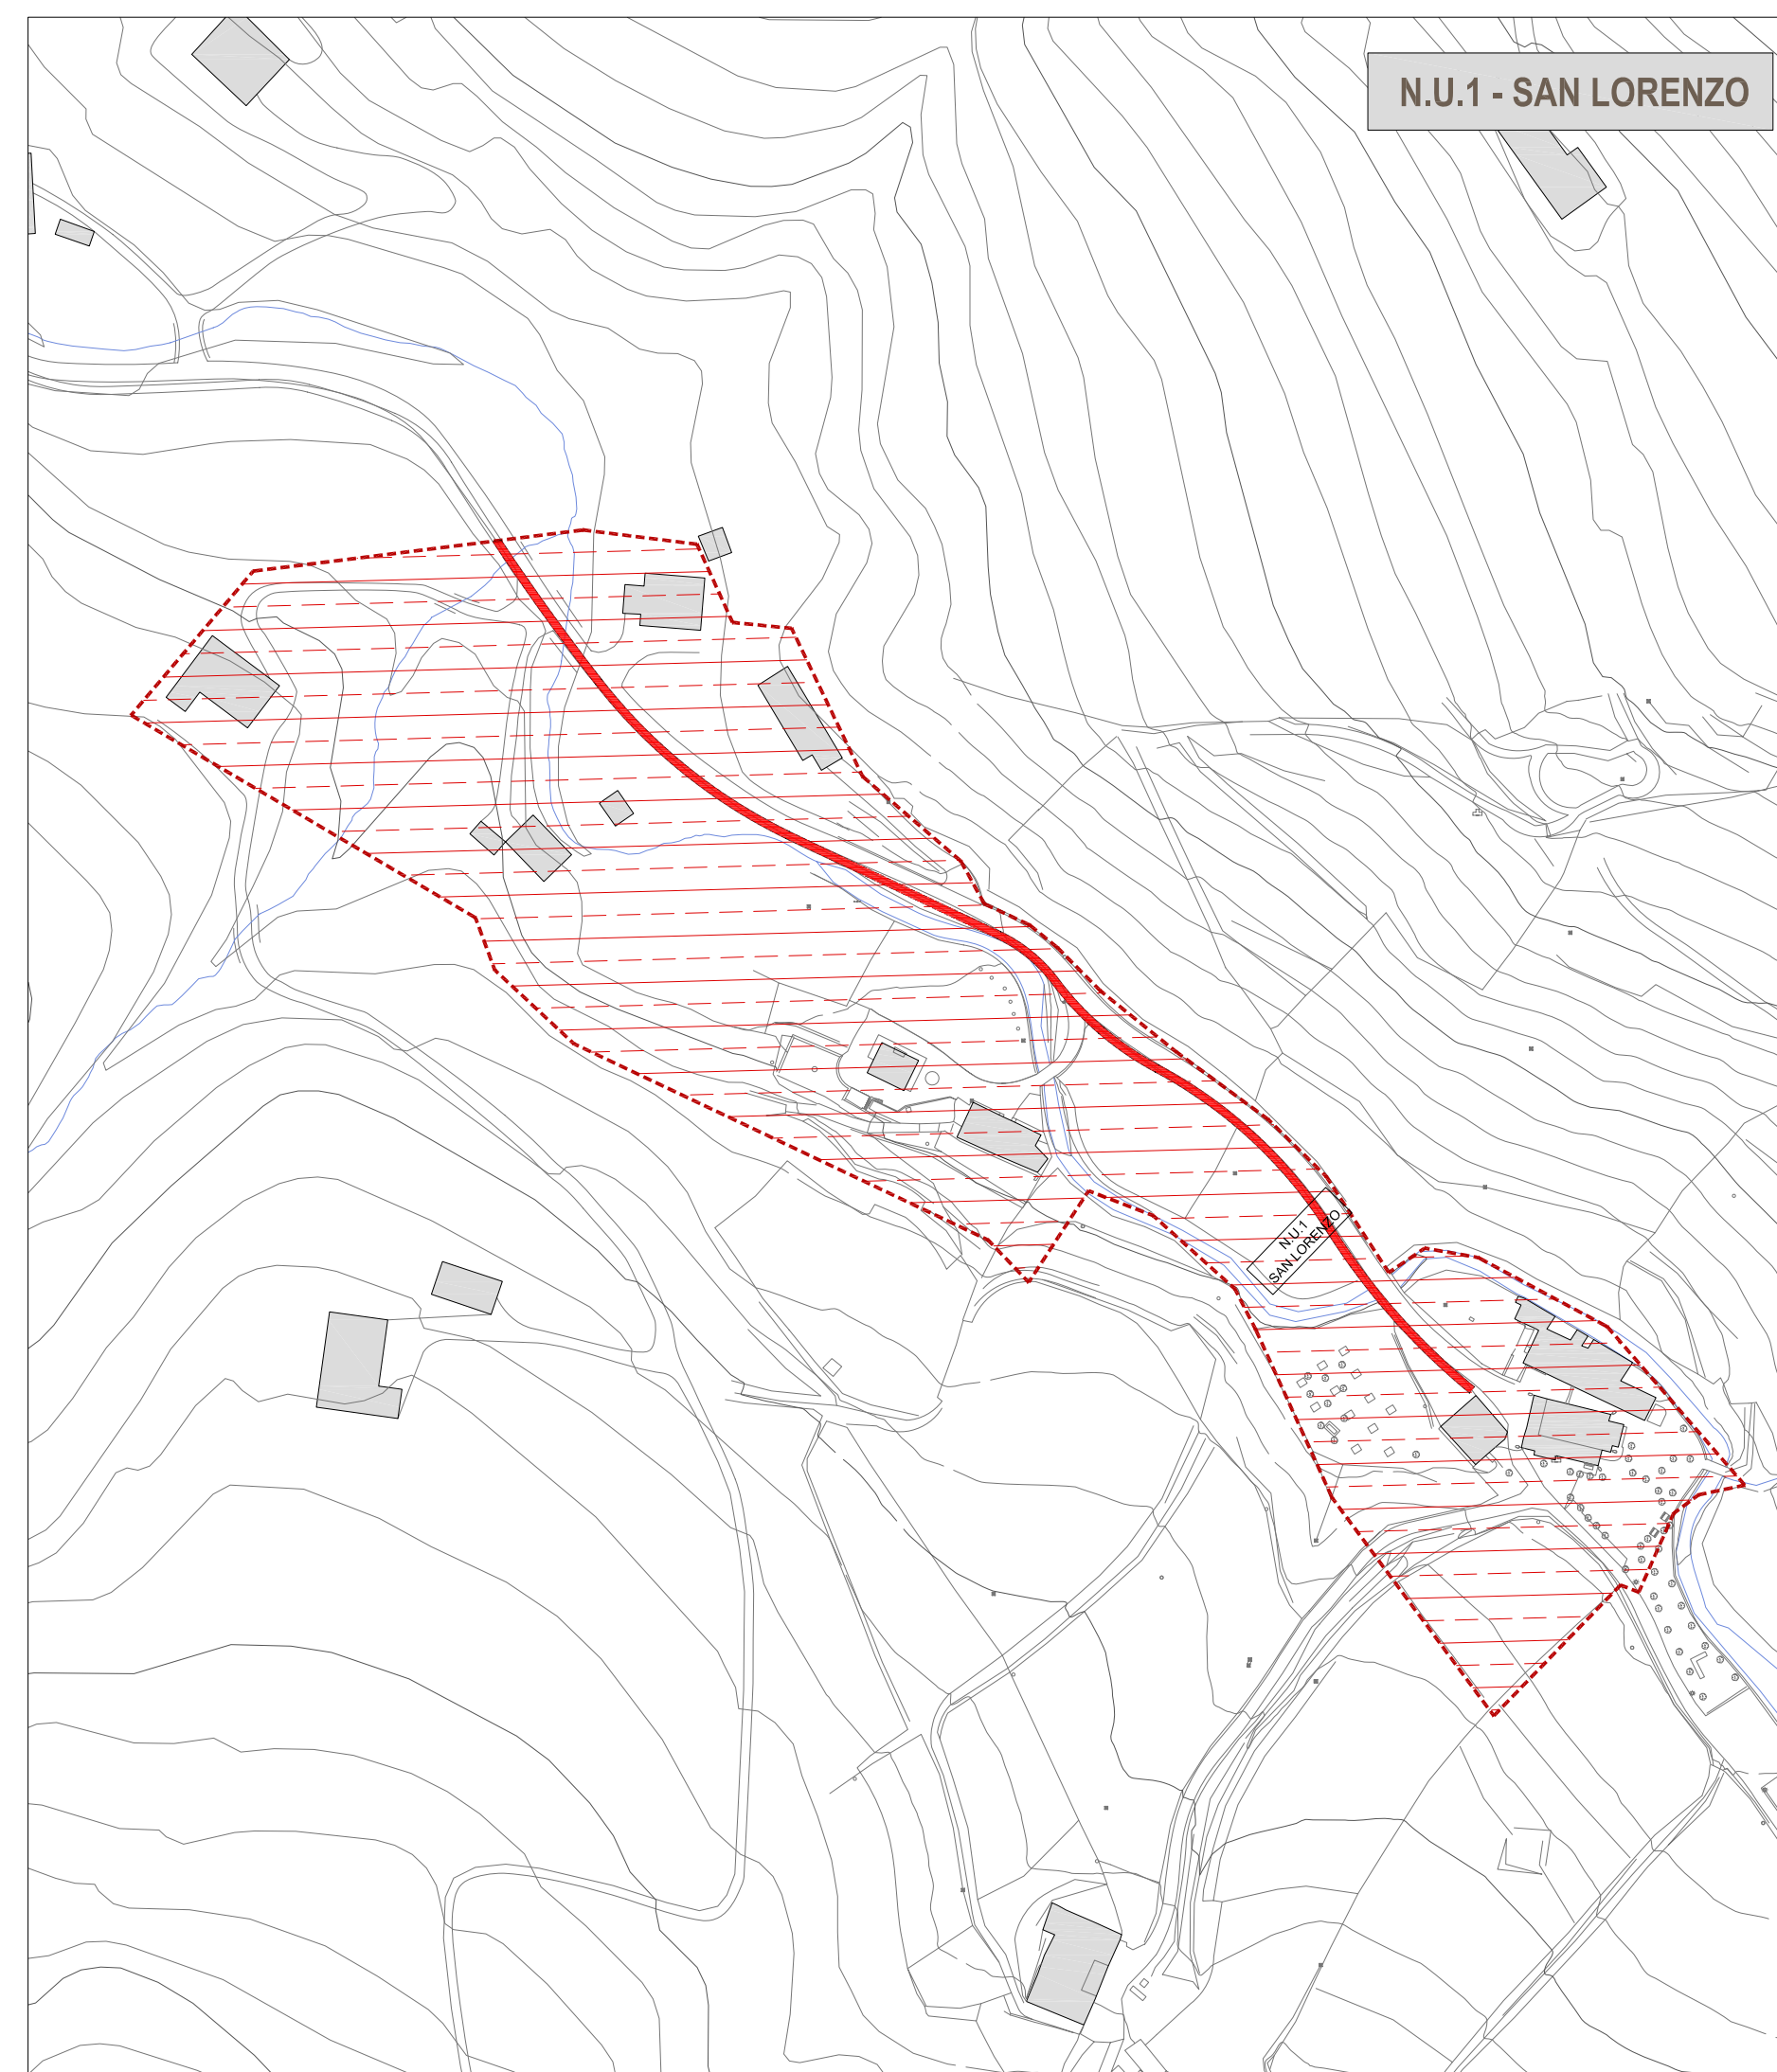
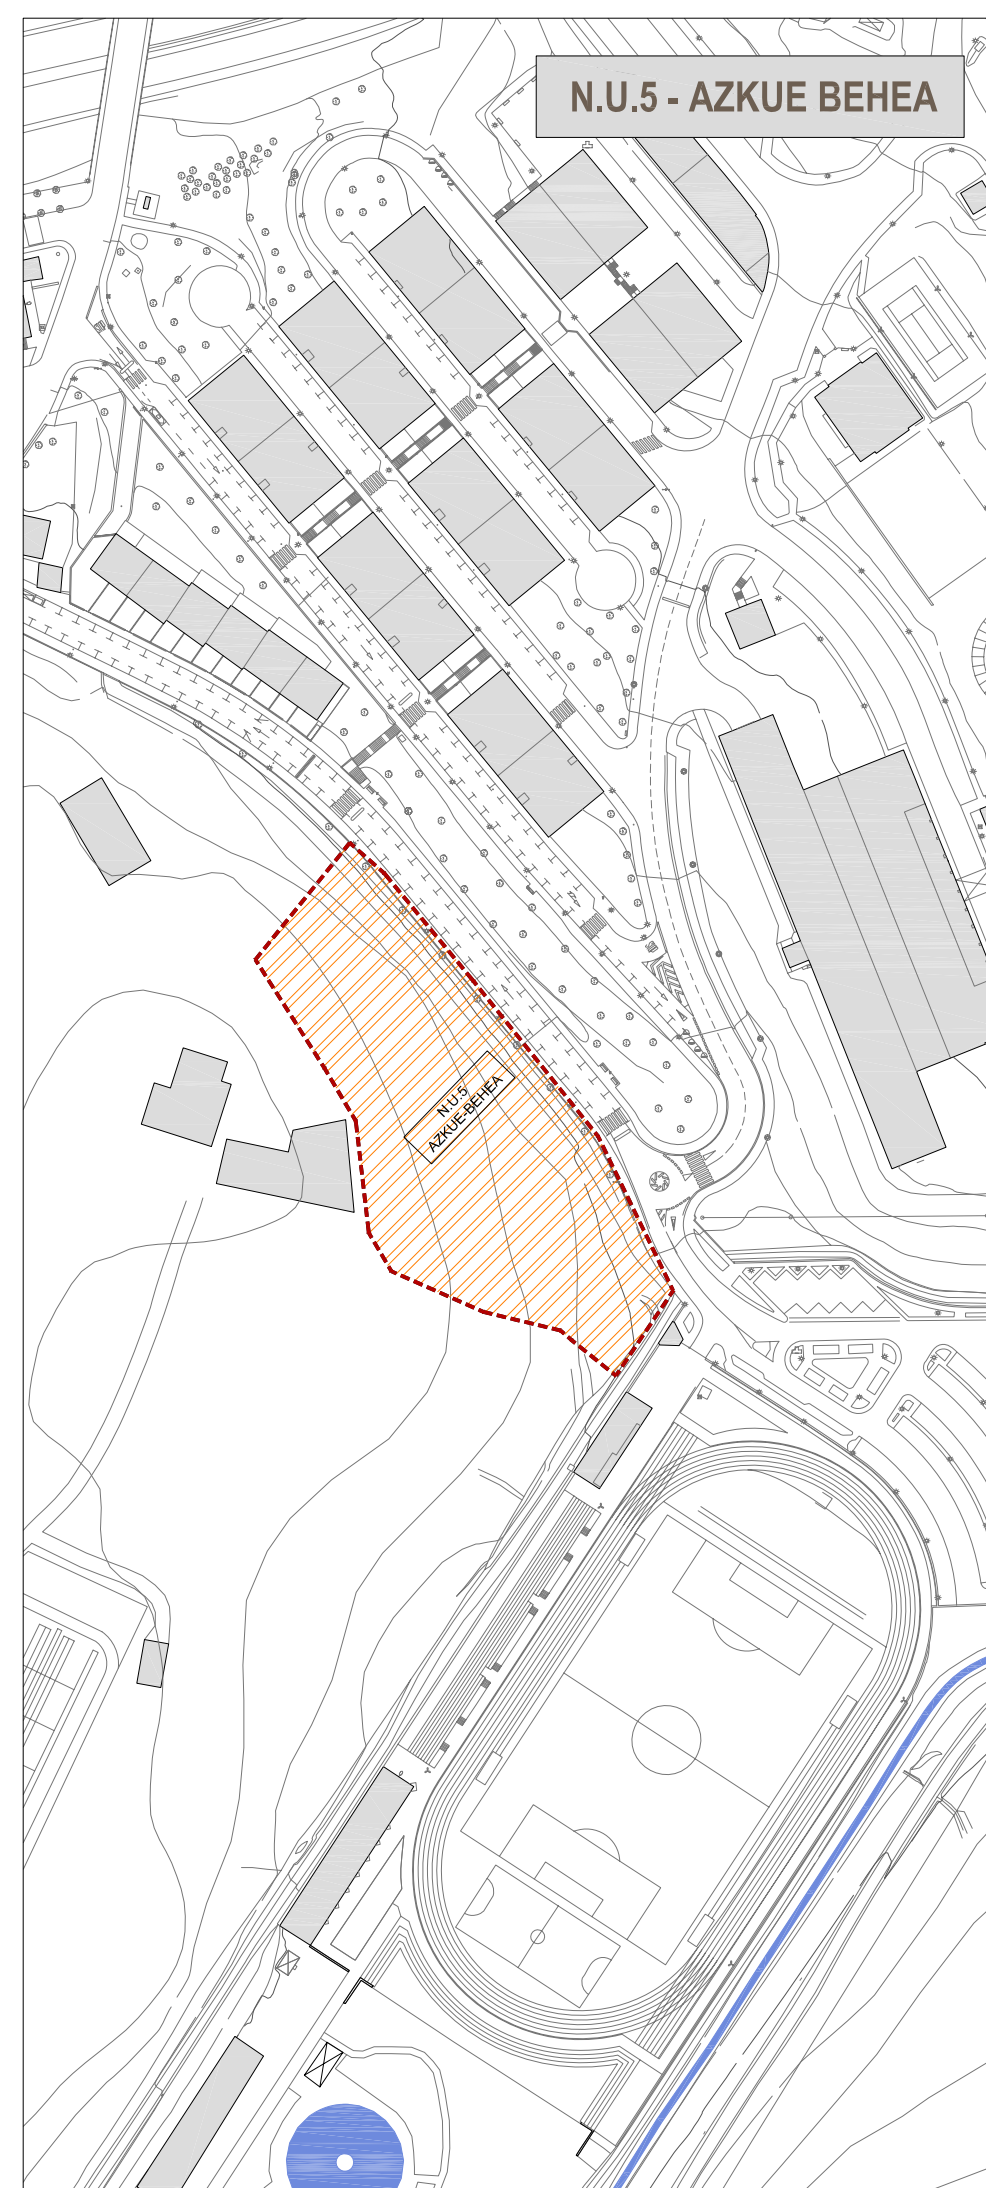


ZORU_URBANO ETA URBANIZAGARRIA	SUELO_URBANO Y URBANIZABLE
A. BIZITEGIRAKO LURSAIA	A. PARCELA RESIDENCIAL
LEHENIKO BIZITEG KOKAPENAKO A.10	A.10 RESIDENCIAL DE CASCO ANTIGUO
ERAKUNTZA-REKIKO BIZITEGA A.20	A.20 RESIDENCIAL DE EDIFICACION ABIERTA
GARAPEN TXIKIKO BIZITEGA A.30	A.30 RESIDENCIAL DE BAJO DESARROLLO
B. HIRUGARREN SEKTOREKO LURSAIA	B. PARCELAS DE ACTIVIDADES ECONOMICAS
INDUSTRIALA B.10	B.10 INDUSTRIAL
INDUSTRIALA BEREZIA B.20	B.20 INDUSTRIAL ESPECIAL
D. HIRUGARREN SEKTOREKO LURSAIA	D. PARCELAS DEL SECTOR TERCIARIO
HIRUGARREN SEKTOREA D.10	D.10 TERCIARIO
E. KOMUNIKAZIEN SAREA	E. SISTEMA DE COMUNICACIONES
BIDEEN KOMUNIKAZIO SAREA E.10	E.10 RED DE COMUNICACION VARIA
TRENBIDE KOMUNIKAZIO SAREA E.20	E.20 RED DE COMUNICACION FERROVARIARIA
BIDEGORRIAK E.30	E.30 RED DE BIDEGORRIS
F. ESPAZIO LIBREAK	F. SISTEMA DE ESPACIOS LIBRES
ESPAZIO URBANO LIBREAK F.10	F.10 ESPACIOS LIBRES
IBAI IBILGUAK F.20	F.20 CAUCES FLUVIALES
G. EKIPAMENDU KOMUNITARIOA	G. EQUIPAMIENTO COMUNITARIO
EKIPAMENDU KOMUNITARIOA G.00	G.00 EQUIPAMIENTO COMUNITARIO
H. ZERBITZU AZPIEGITURAK	H. INFRAESTRUCTURAS DE SERVICIOS
ZERBITZU AZPIEGITURAK H.00	H.00 INFRAESTRUCTURAS DE SERVICIOS
L. ZORU ERRESERBAK	L. RESERVAS DE SUELO
ERRESERBA ZORU URBANIZAGARRI EZ SEKTORIZATUAN L.00	L.00 RESERVA EN URBANIZABLE NO SEKTORIZADO
AREA SEKTORE	AREA SECTOR
ZORU EZ URBANIZAGARRIA	SUELO NO URBANIZABLE
NUKLEO RURALA	NUCLEO RURAL
KIROL EKIPAMENDUA	EQUIPAMIENTO DEPORTIVO
ZORU ERRESERBA	RESERVA DE SUELO
AREA EZ URBANIZAGARRIA	AREA NO URBANIZABLE

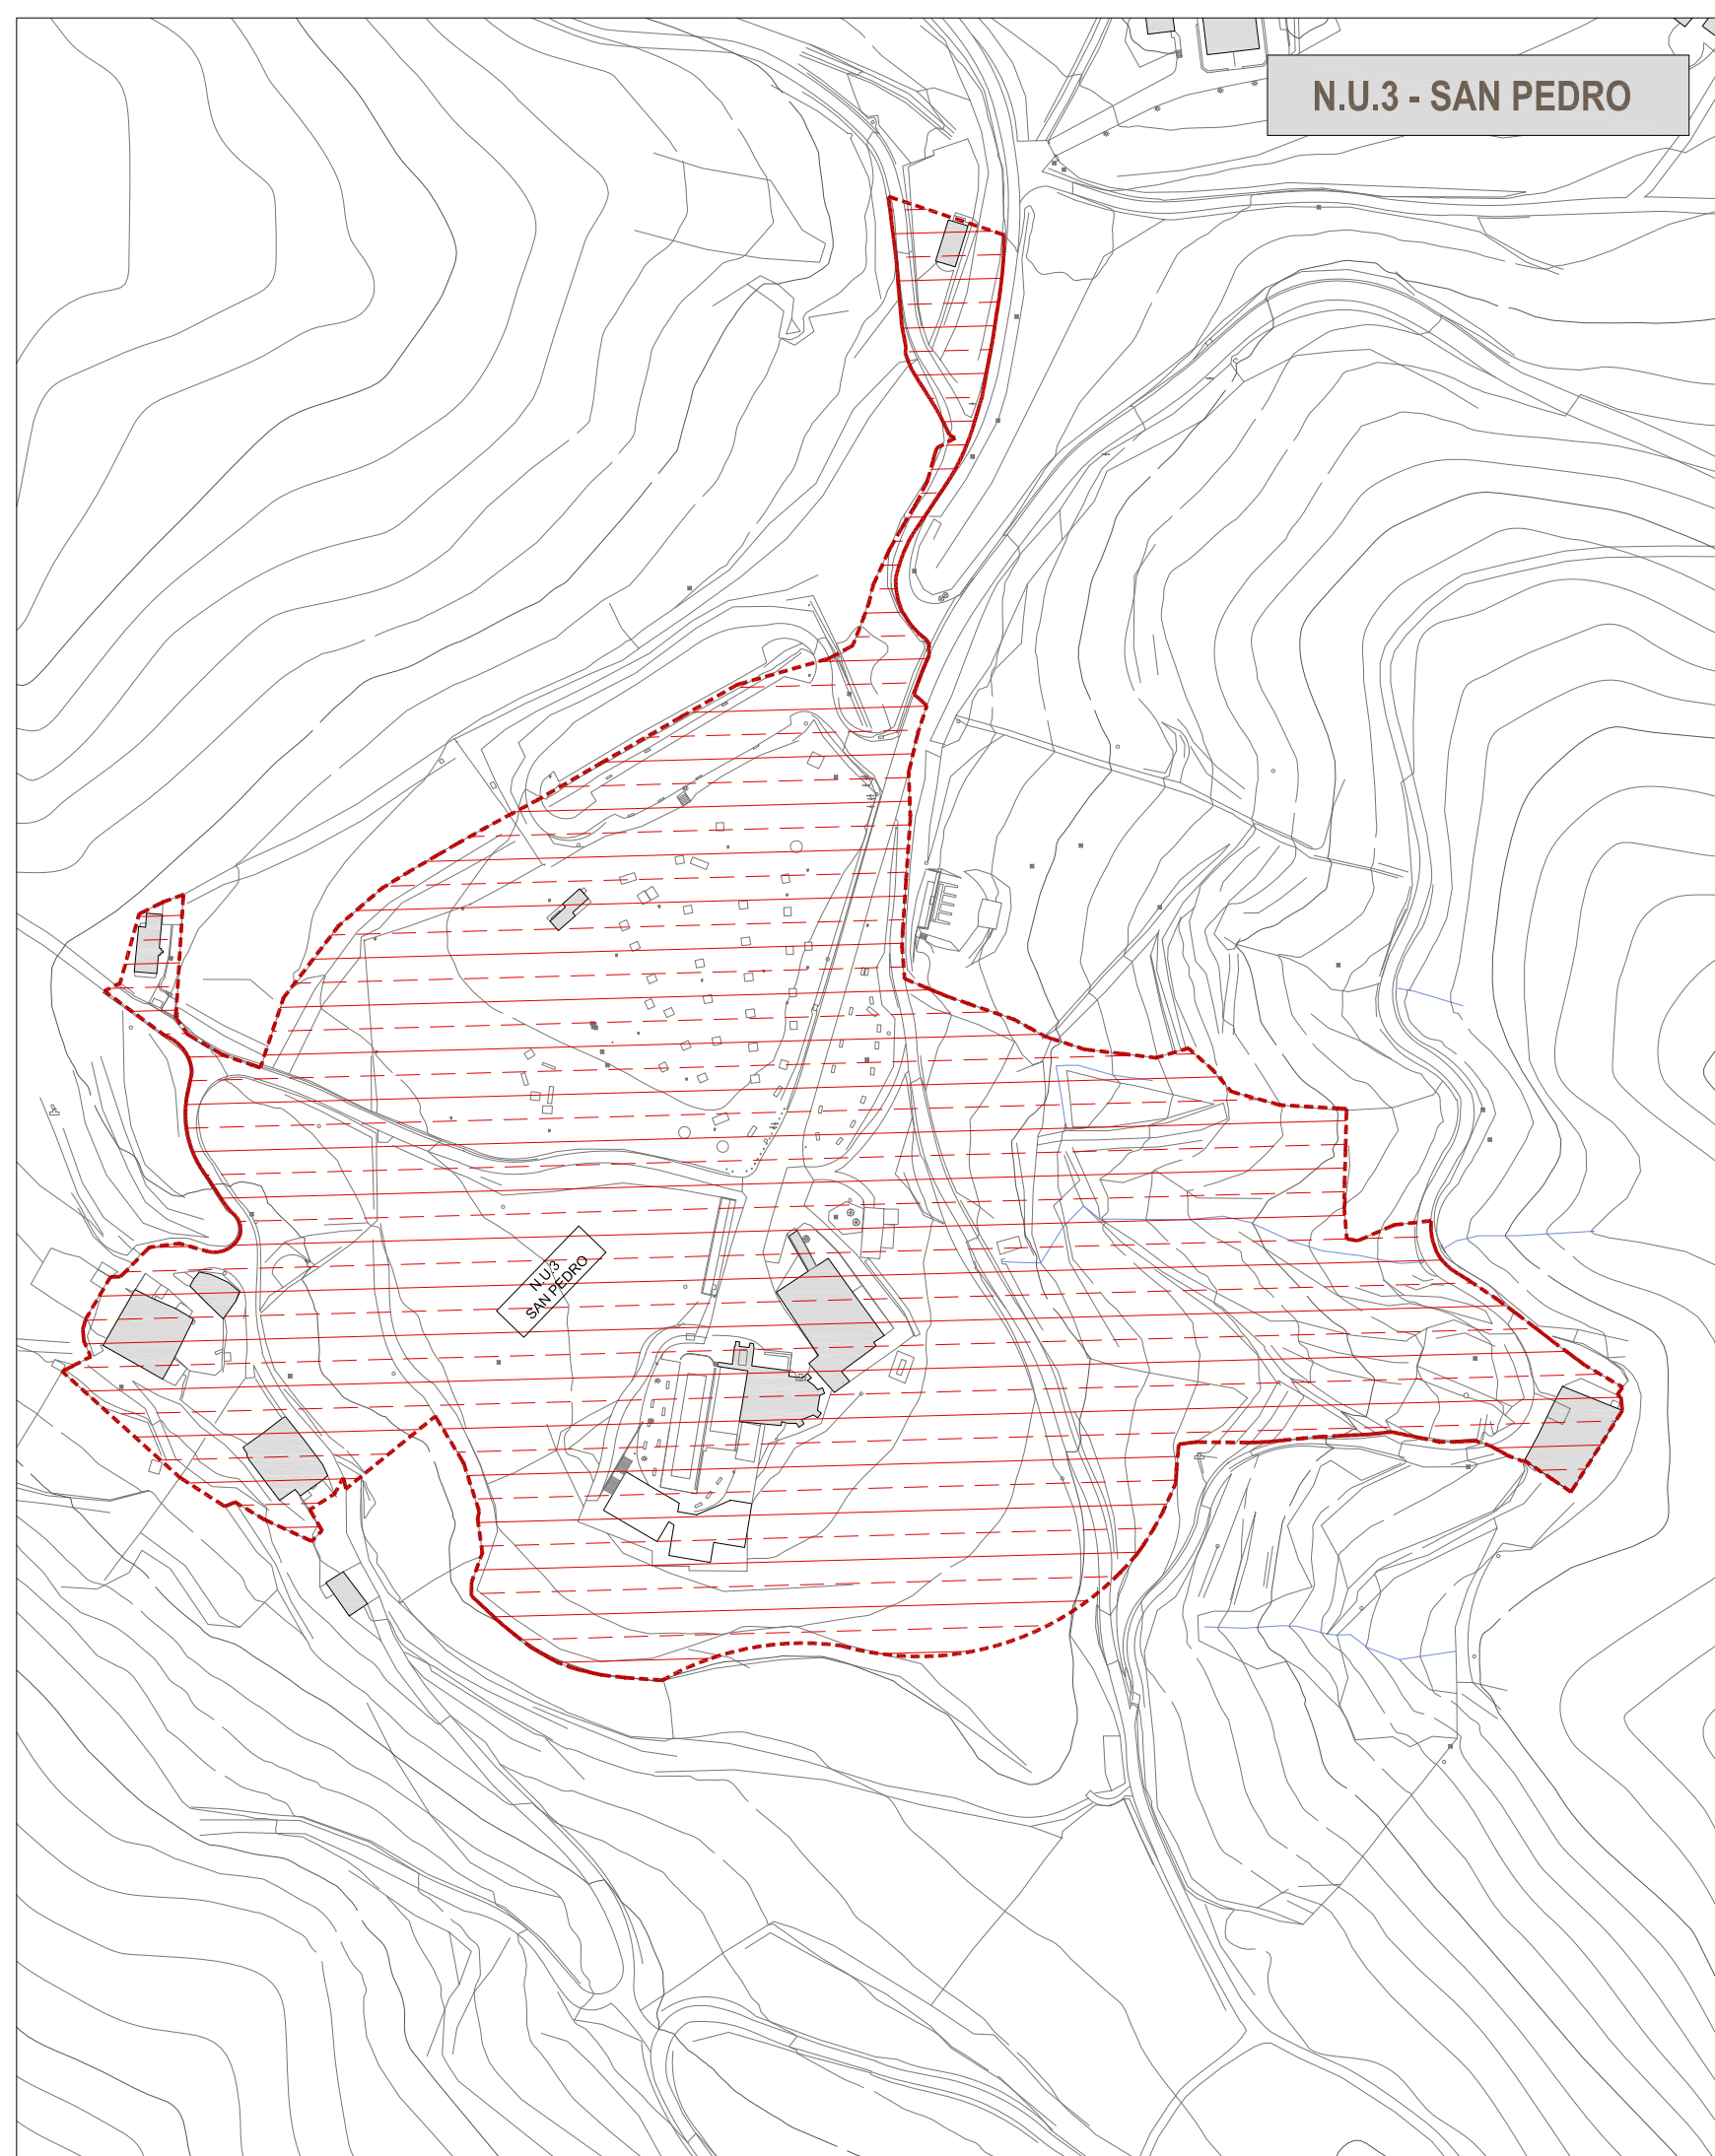

Elgoibarko Hiri Antolamendurako Plan Nagusia
Plan General de Ordenación Urbana del Municipio de Elgoibar


ELGOIBARKO UDALA

APROBACION INICIAL

PLANO/PLANOA

B.2 DOKUMENTUA: HIRIGINTZA ARAU PARTIKULARRAK	DOCUMENTO B.2: NORMAS URBANÍSTICAS PARTICULARES
------------------------------------------------------------	--------------------------------------------------------------

14 AREAS EN SUELO NO URBANIZABLE

2. ZONIFIKAZIO GLOBALA **2. ZONIFICACIÓN GLOBAL**



2.010 URRIA
OCTUBRE 2.010

E: 1:2.000

ASISTENCIA TÉCNICA/HOLKULARITZA TEKNIKOA

